ccusé de réception - Ministère de l'Intérieur
06-210600482-20231212-20231224-DE
ccusé certifié exécutoire
éception par le préfet : 13/12/2023

DEPARTEMENT DES ALPES-MARITIMES

COMMUNE DE CONTES

Section AB

Affaire : COUBARD

PLAN DE SERVITUDES AVANT-PROJET N°2

Echelle : 1/200

CABINET LUGHERINI
GEOMETRE EXPERT
Jean-Michel LUGHERINI
INGENIEUR ESGT - CNAM - EXPERT JUDICIAIRE
BUREAU PRINCIPAL
46, Chemin du Plan
06390 CONTES
BUREAU SECONDAIRE
5, avenue des Mouins
06670 SAINT-MARTIN-DU-VAR
Jean-Michel LUGHERINI
Géomètre - Expert
Toutes correspondances à adresser au bureau principal
TEL: 04 93 79 12 33 FAX: 04 93 79 13 82
e-mail: jean-michel.lugherini@wanadoo.fr
SITE INTERNET : http://www.geometre-expert-lugherini.fr
GEOMETRE-EXPERT
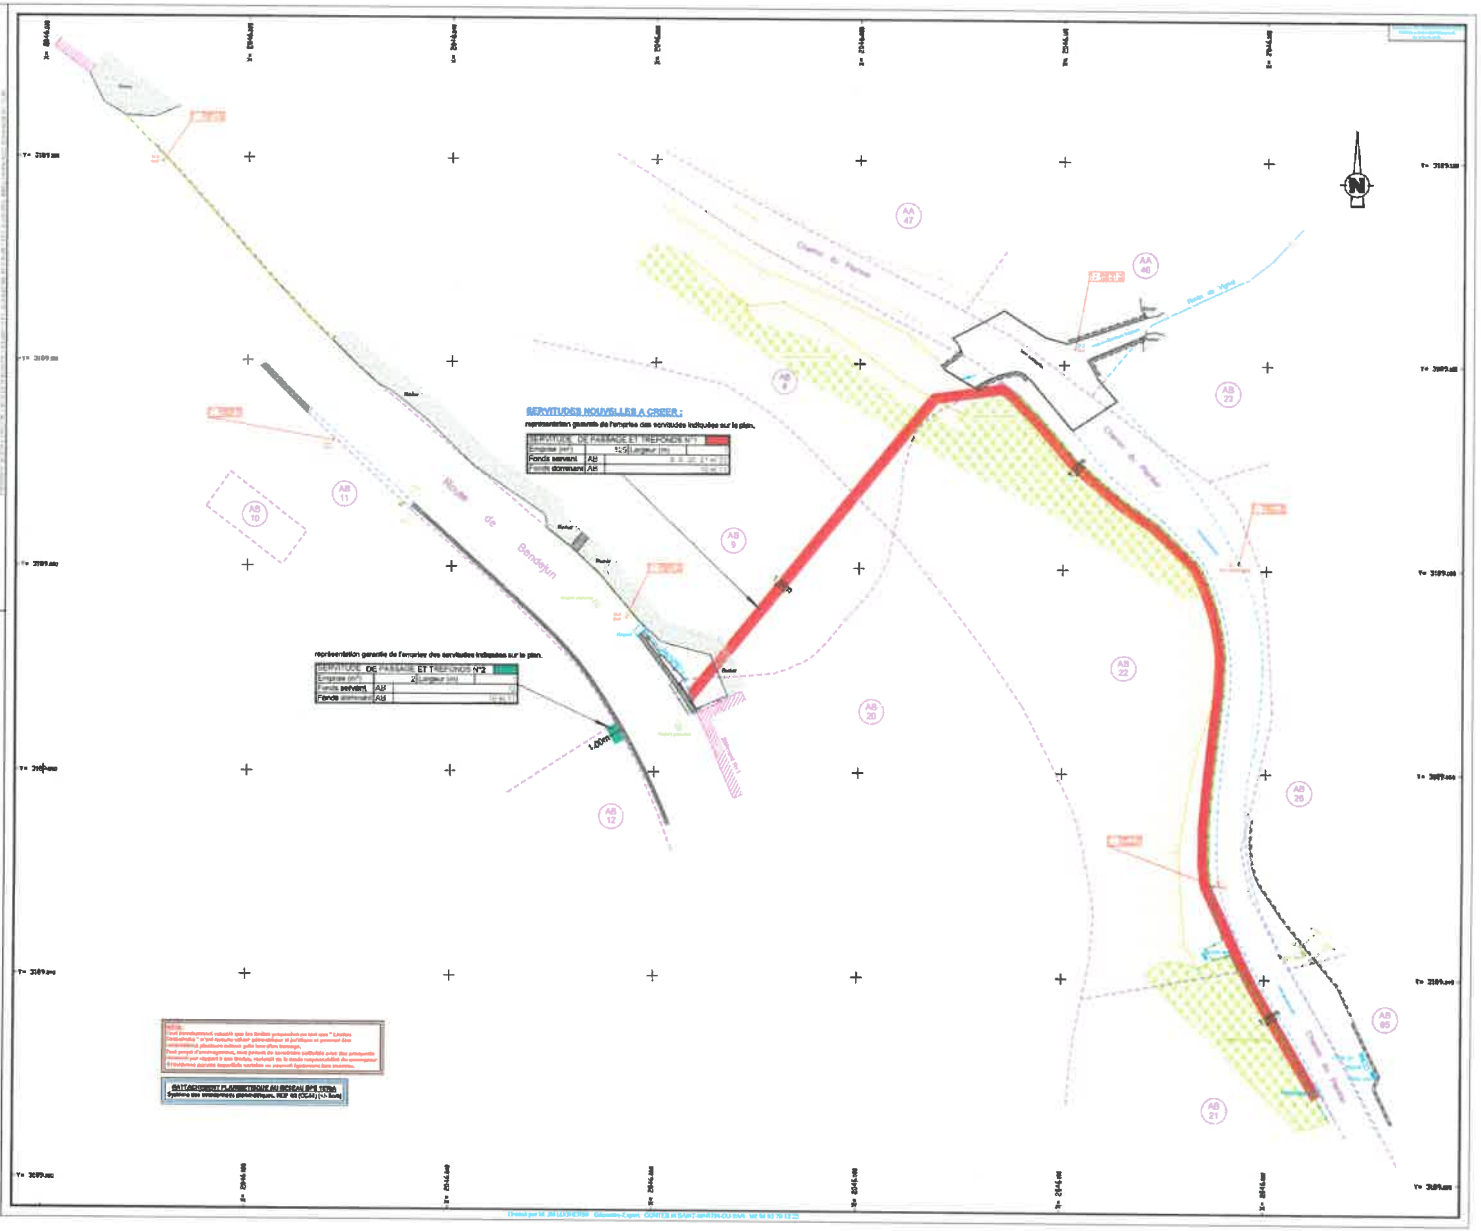
AVERTISSEMENTS