


Accusé de réception - Ministère de l'Intérieur

006-210600482-20250226-20250213-DE

Accusé certifié exécutoire

Réception par le préfet : 27/02/2025

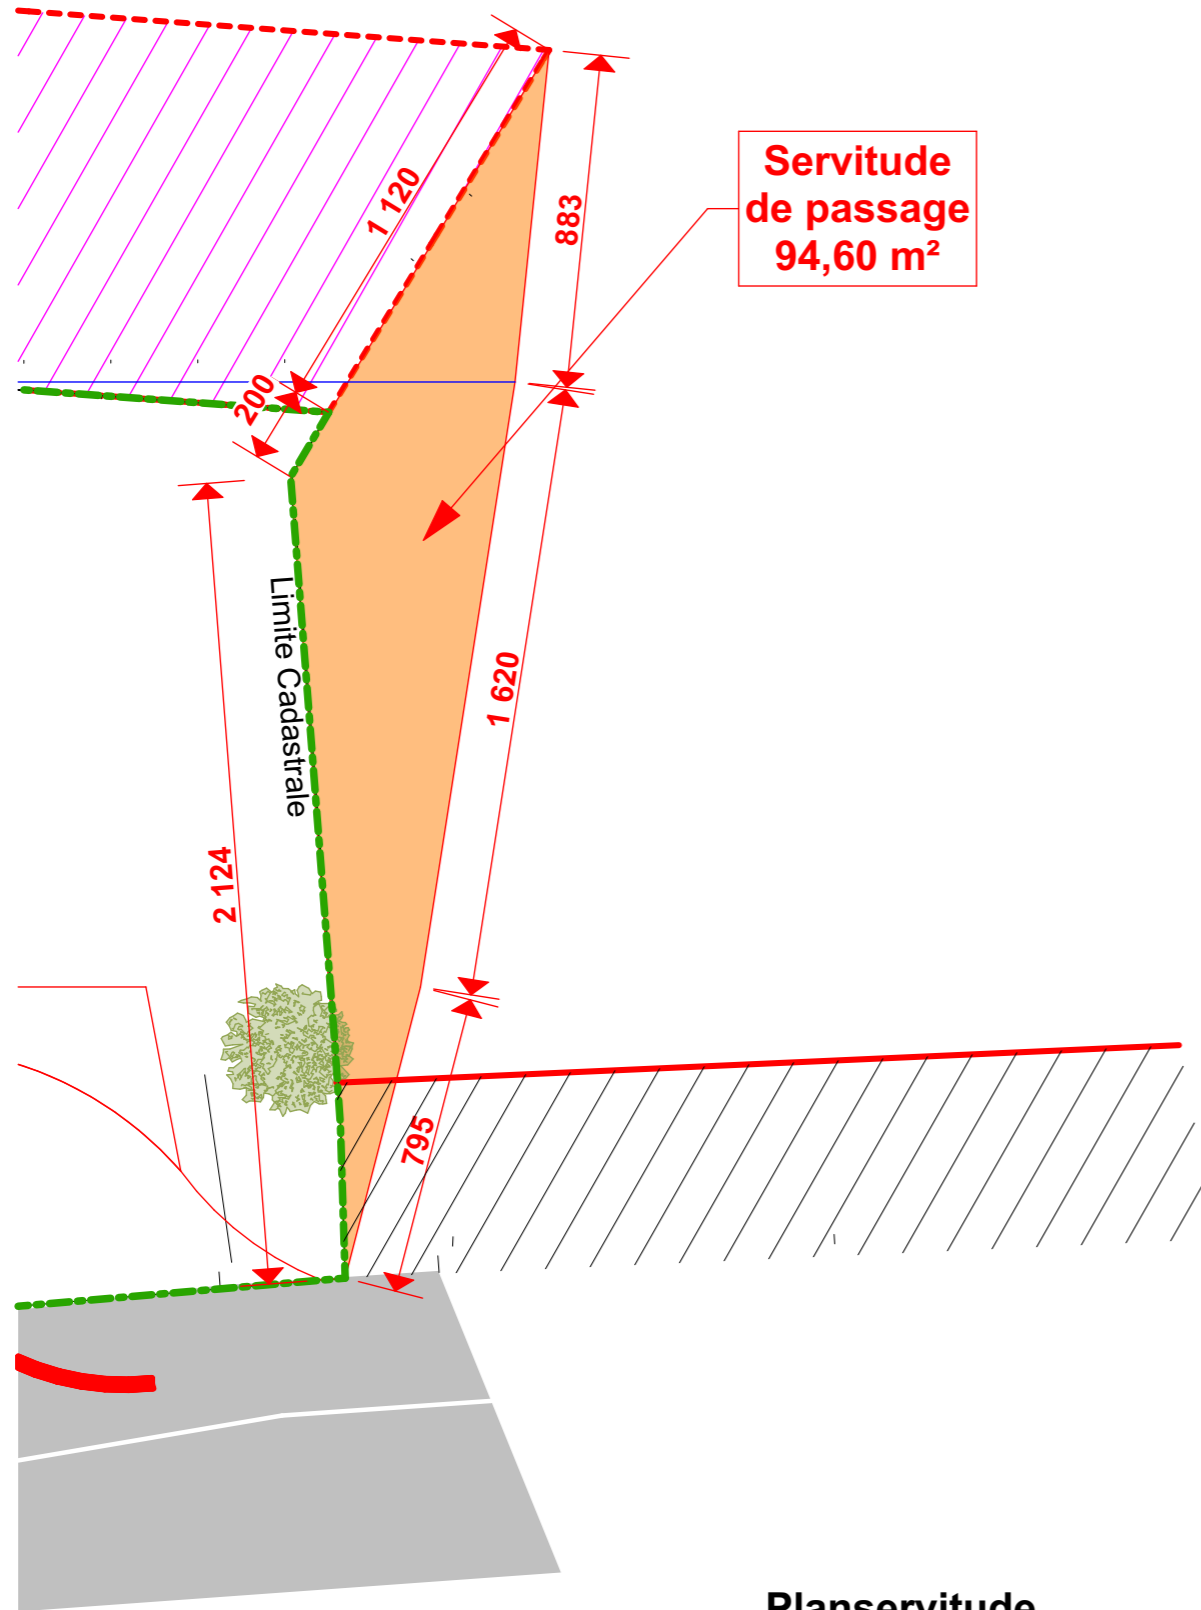


Servitude de passage 94,60 m²

Planservitude
Ech: 1/200

ATELIER ARCHITECTURE

Erik KEGEL ARCHITECTE DPLG.
1128, Chemin du Baudaric - 06390 CONTES.
Tel: 06 50 90 73 69 Mail: erikkegel@orange.fr

Département : ALPES MARITIMES	DIRECTION GÉNÉRALE DES FINANCES PUBLIQUES	Le plan visualisé sur cet extrait est géré par le centre des impôts foncier suivant : NICE Centre des Finances Publiques 22 rue Joseph Cadei 06172 06172 NICE CEDEX 2 tél. 04 92 09 46 10 -fax cdfip.nice@dgfip.finances.gouv.fr
Commune : CONTES	EXTRAIT DU PLAN CADASTRAL	Cet extrait de plan vous est délivré par : cadastre.gouv.fr
Section : CC Feuille : 000 CC 01		
Échelle d'origine : 1/1000 Échelle d'édition : 1/1000		
Date d'édition : 09/12/2024 (fuseau horaire de Paris)		
Coordonnées en projection : RGF93CC44 ©2022 Direction Générale des Finances Publiques		

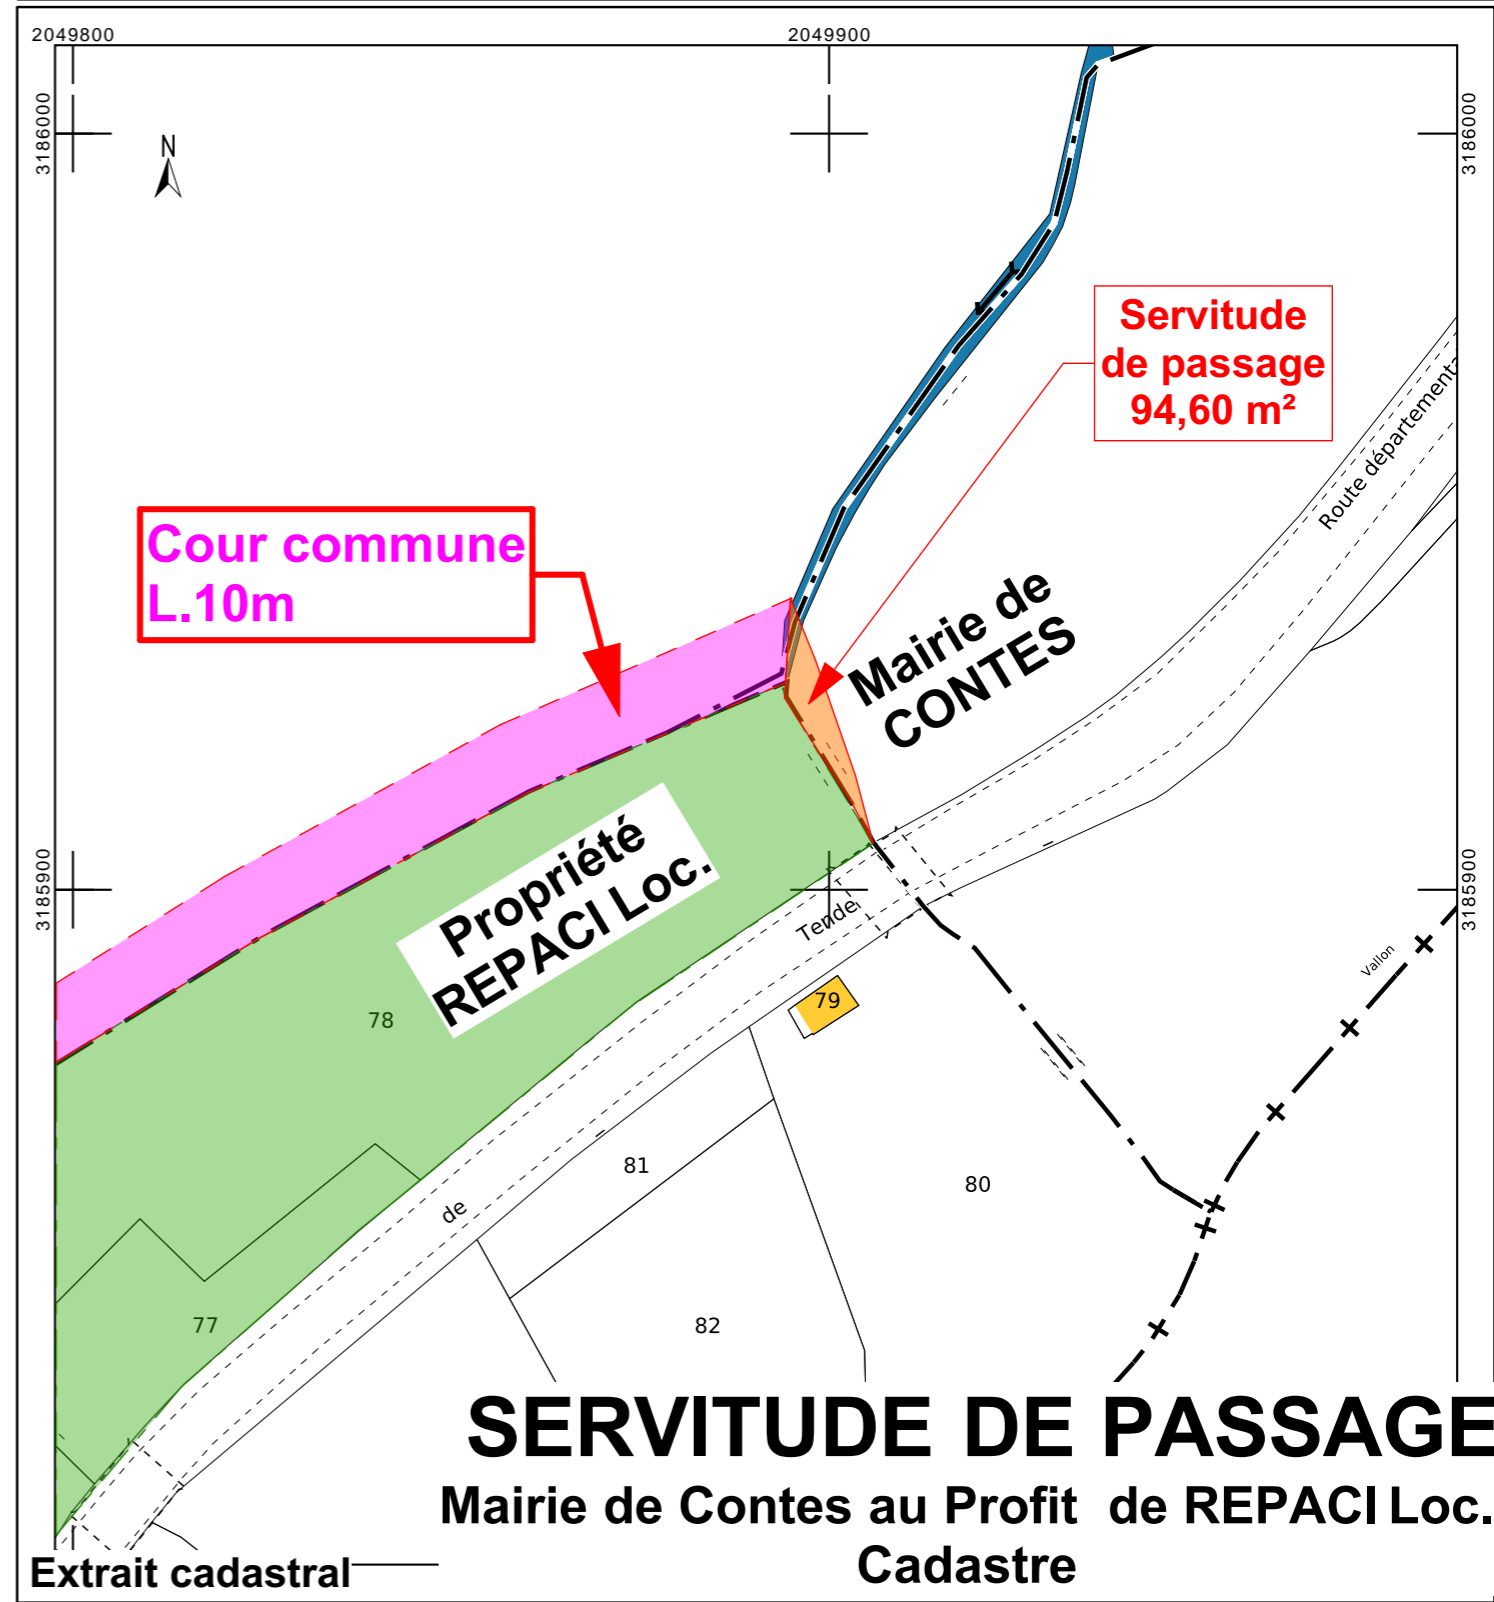

Servitude de passage 94,60 m²

Cour commune L.10m

SERVITUDE DE PASSAGE
Mairie de Contes au Profit de REPACI Loc.
Cadastre

Extrait cadastral