


Accusé de réception - Ministère de l'Intérieur

006-210600482-20250619-20250607-DE

Accusé certifié exécutoire

Réception par le préfet : 23/06/2025

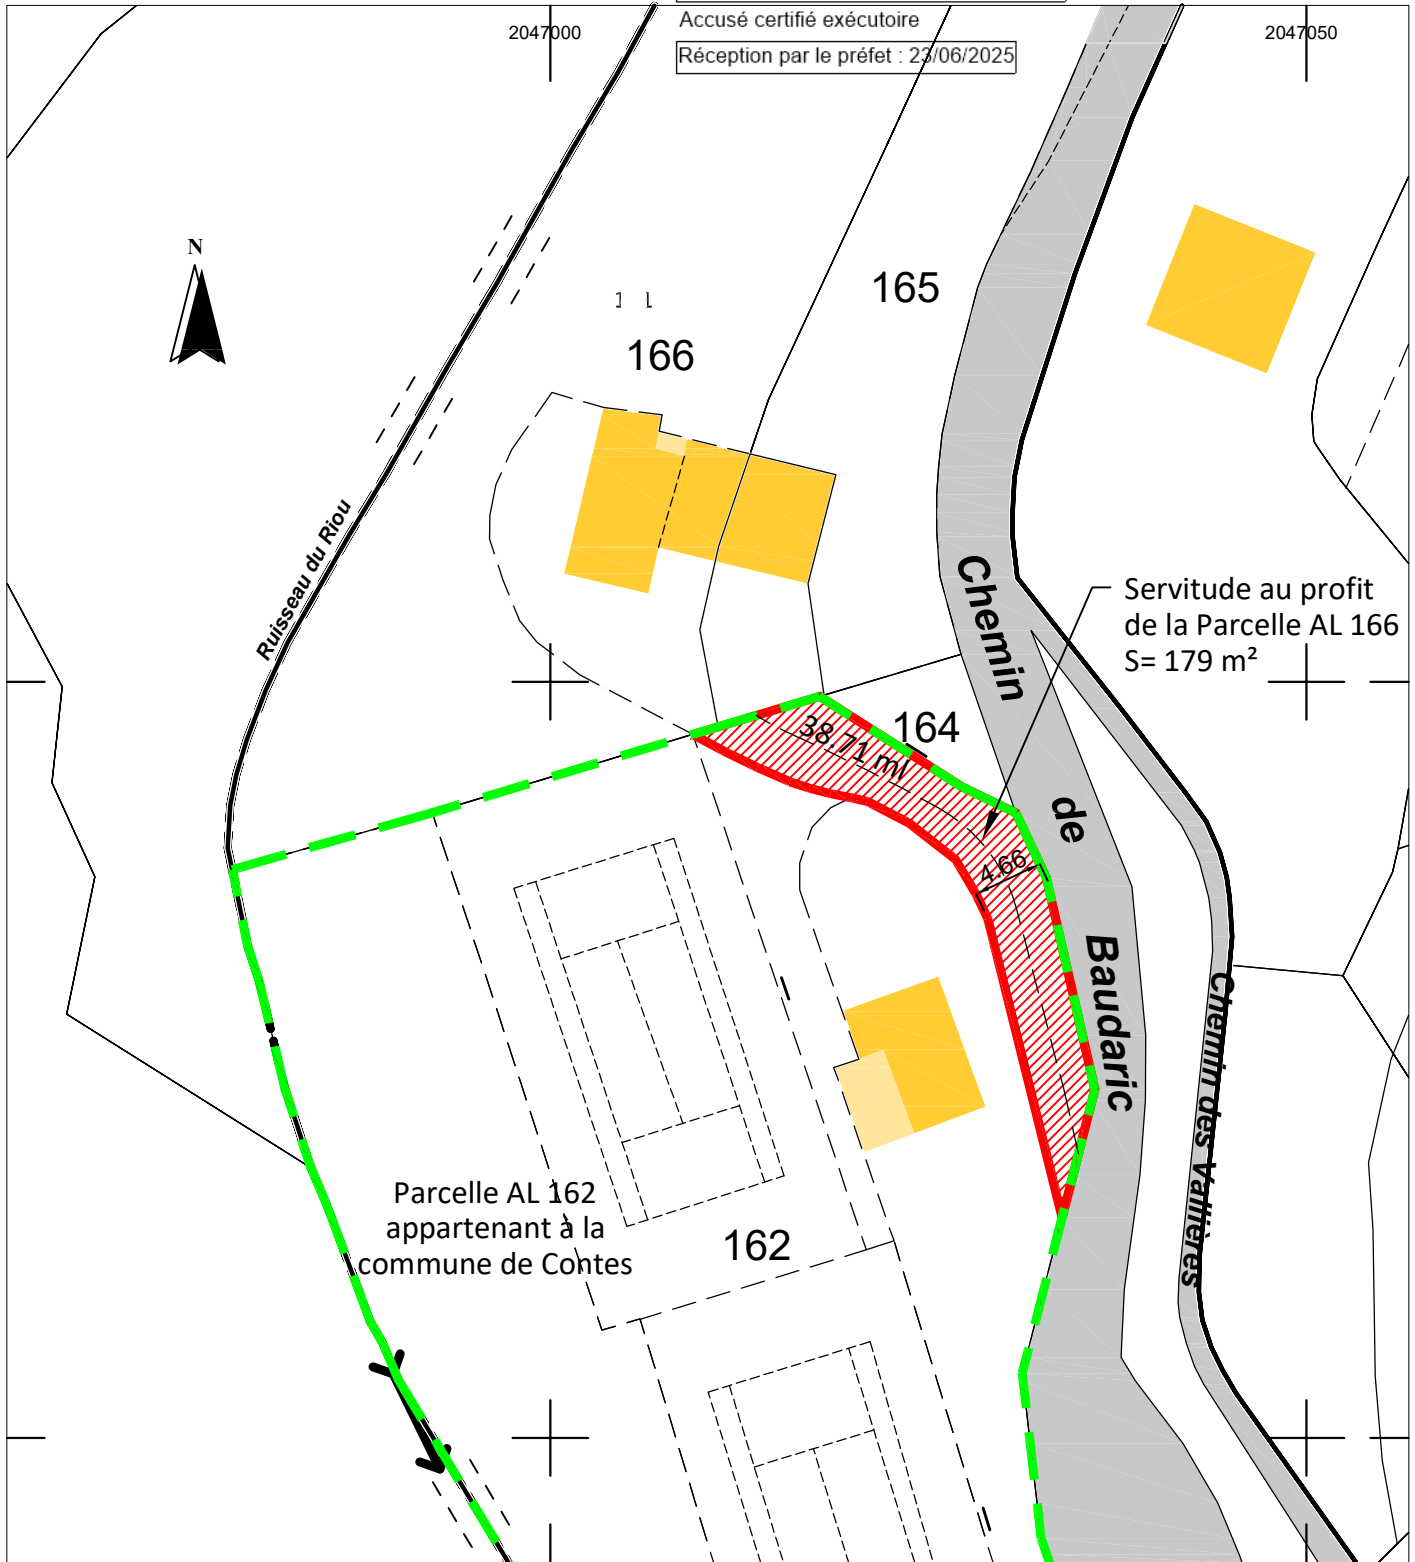

Adresse du terrain:
COMMUNE DE CONTES

Demandeur:
Mairie de Contes
19, rue du 8 mai 1945
06390 CONTES

PLAN DE SERVITUDE

DATE	ECHELLE	REF. CADASTRALES	N° PIECE
15/05/2025	1/500	Section: AL 162	01