DEPARTEMENT DES ALPES-MARITIMES

COMMUNE DE CONTES

Lieu-dit : "LUSHE"

Section : BI

Affaire : COMMUNAUTE DE COMMUNES DU PAYS DES PAILLONS

PLAN AVANT-PROJET N°2 DE DIVISIONS FONCIERES

Echelle : 1/200 Echelle graphique : 1 cm pour 2 m

DOSSIER N° 25- 25460 / 4071
CABINET LUGHERINI

Dressé le : 28/10/2025 Modifié le : 04/11/2025

BUREAU PRINCIPAL
42, Chemin du Pilon
06390 CONTES

BUREAU SECONDAIRE
5, avenue des Mouettes
06670 SAINT-MARTIN-DU-VAR

Jean-Michel LUGHERINI
Géomètre - Expert
Ingénieur Géomètre Topographe
Diplômé d'Etat
d'Expertise en Géomatique
Membre du Centre des Géomètres - Experts
N° 6846 Siret : 34911

GEOMETRE-EXPERT
CONTES-LOUP-VALLOIRE-SPERACEDES

Toute correspondance à adresser au bureau principal
TEL. 04 93 79 12 23 - FAX 04 93 79 13 62
e-mail jean-michel.lugherini@wanadoo.fr
SITE INTERNET http://www.geometre-expert.lugherini.fr

AVERTISSEMENTS

[illegible]

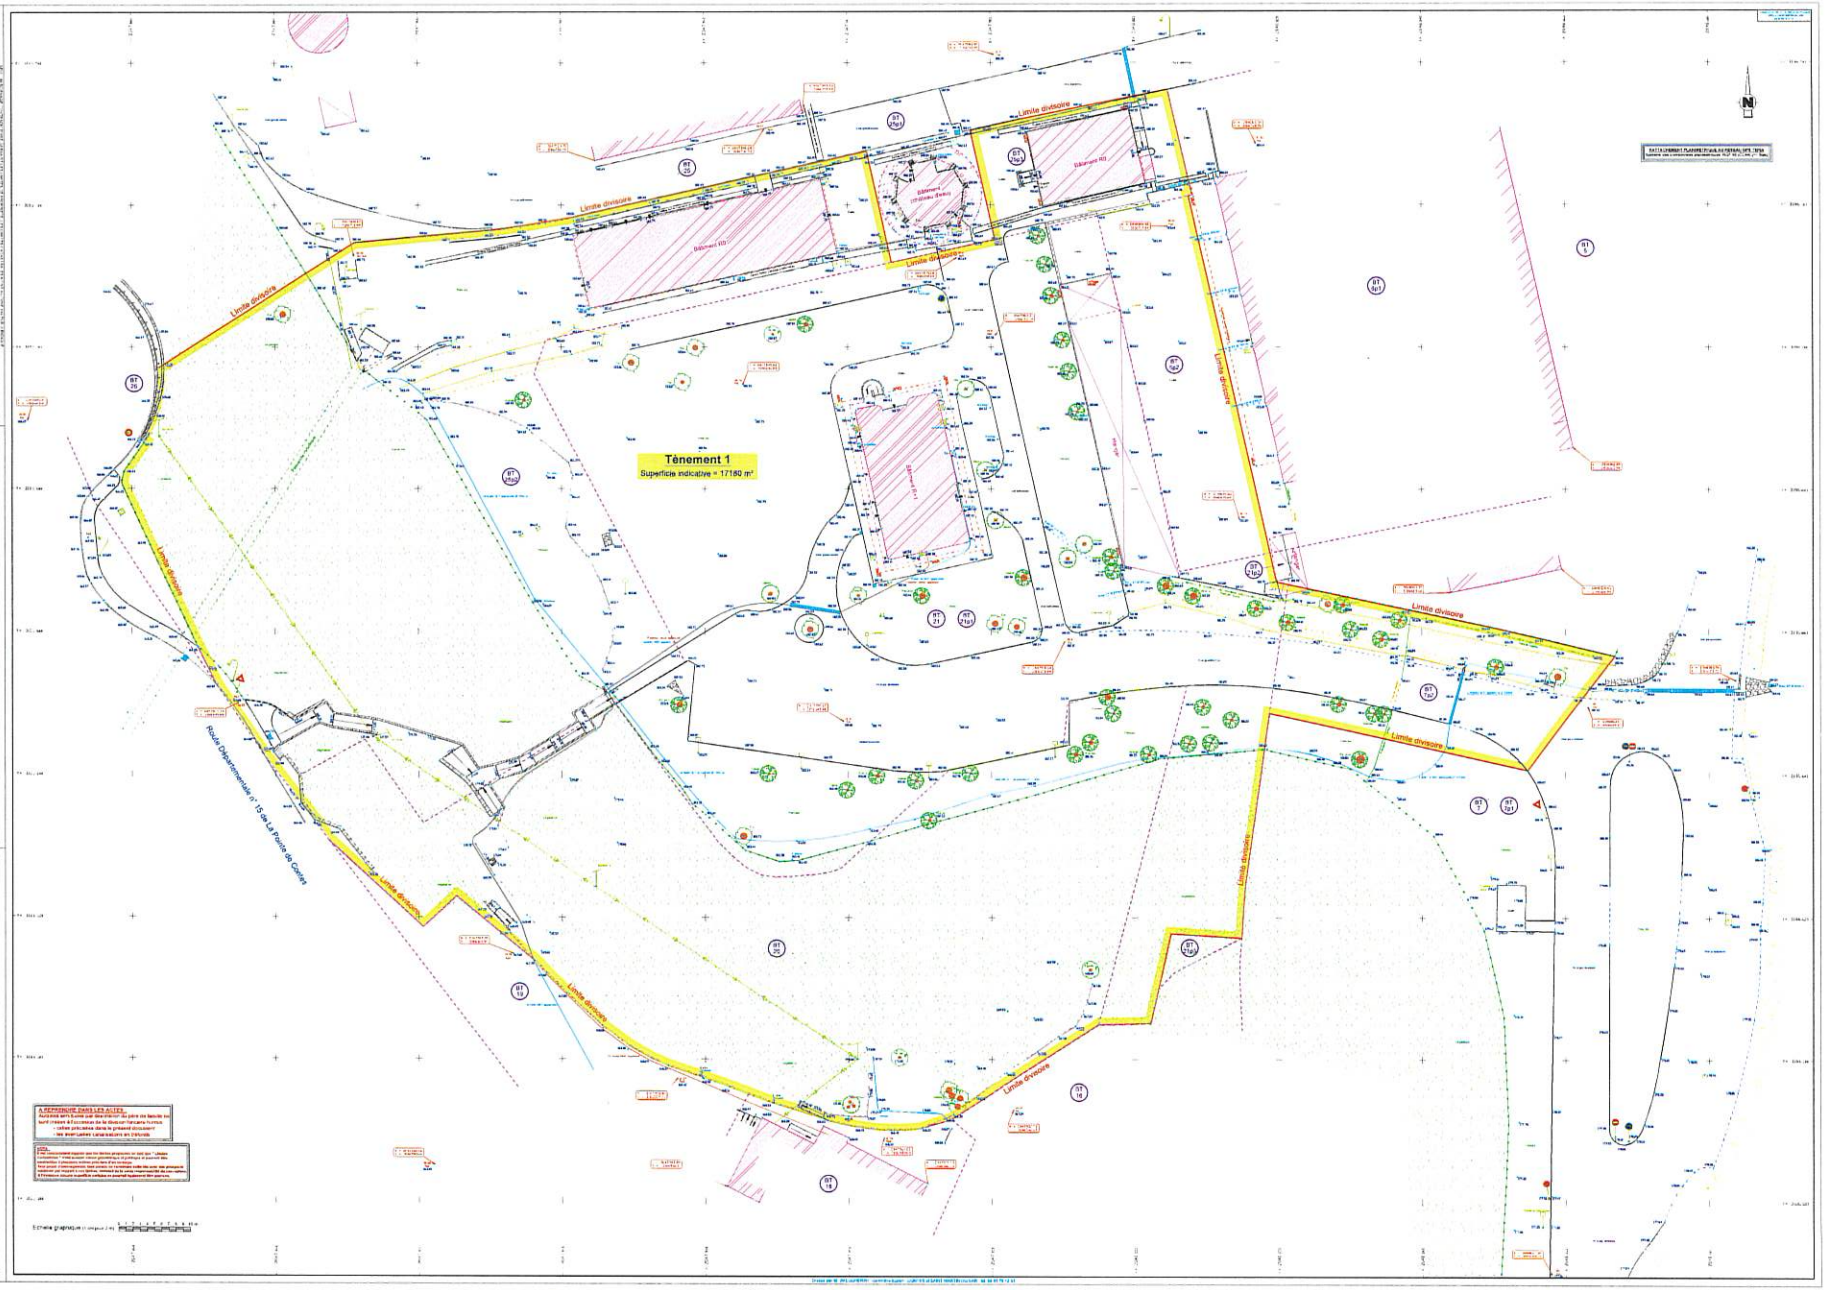

Superficie : 17180 m²

Accusé de réception - Ministère de l'Intérieur
006-210600482-20251112-20251101-DE
Accusé certifié exécutoire
Réception par le préfet : 13/11/2025